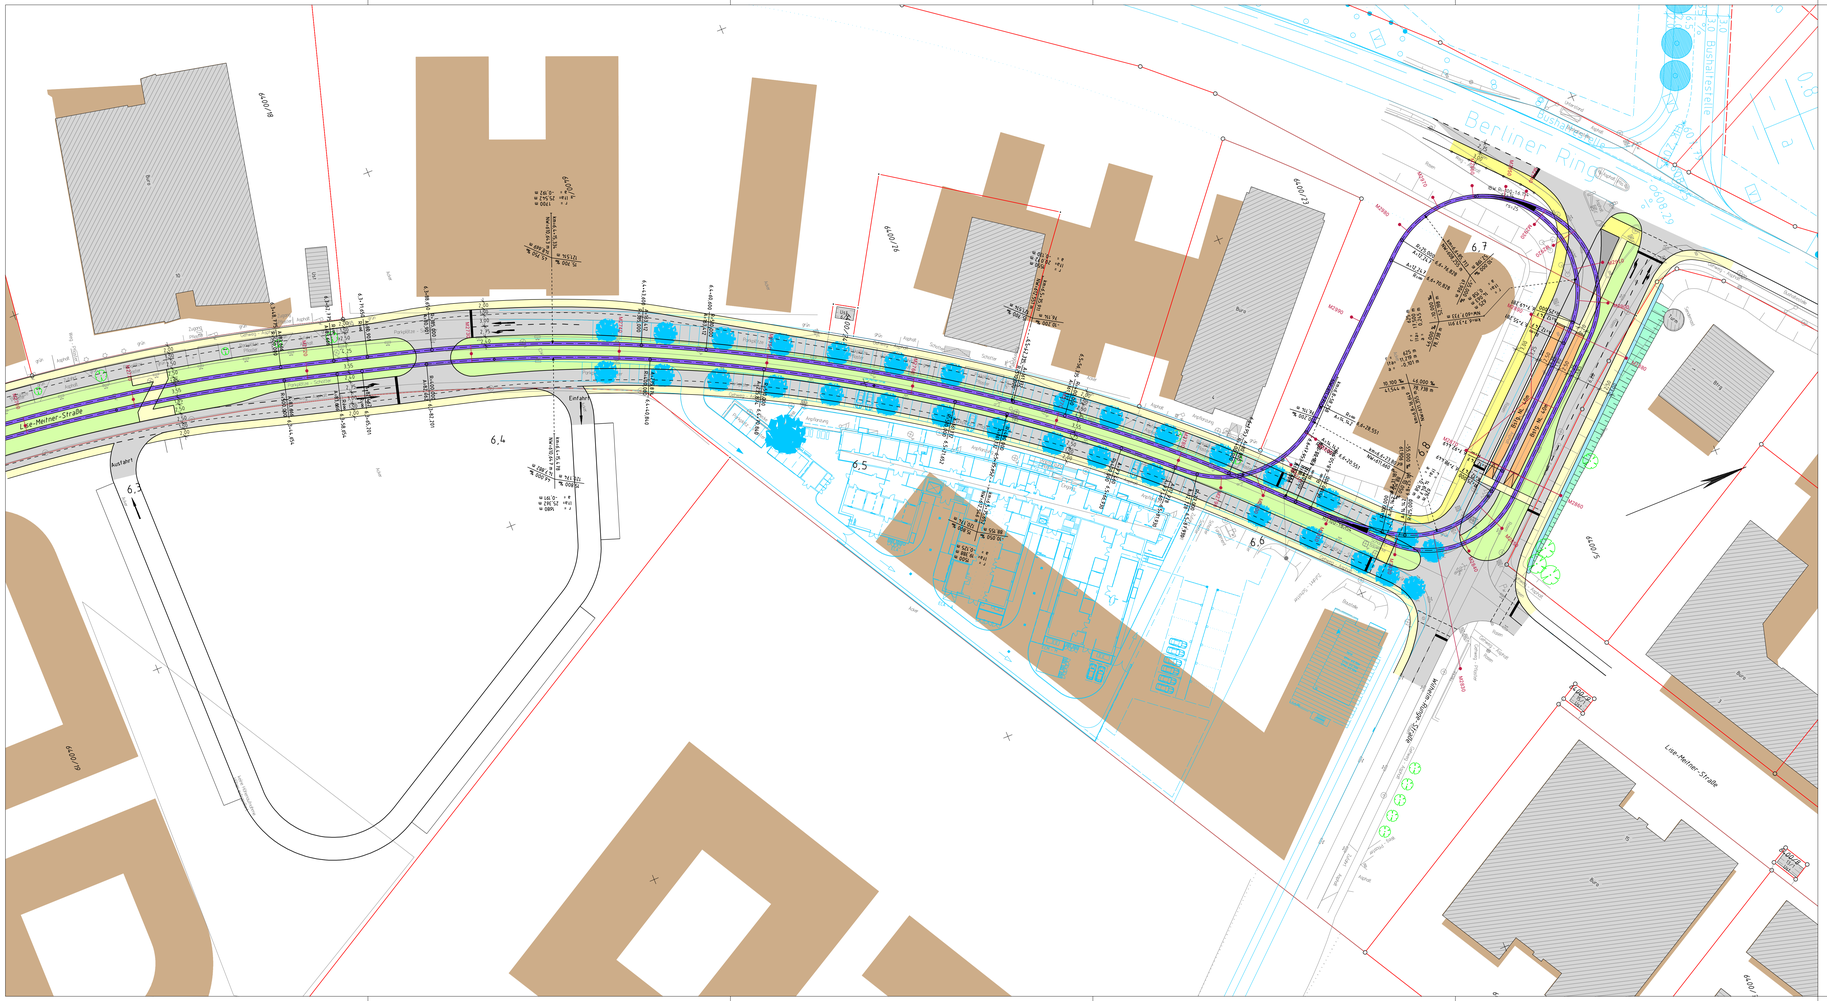


| Index | Datum | bearbeitet | geprüft |
|---|---|---|---|
| d | | | |
| c | | | |
| b | | | |
| a | | | |

Linie 2
Anschluss Zukunft

SWU Verkehr GmbH
Karlstraße
89073 Ulm

Anlage: 05
Blatt: 15

Plan-Nr.:

Ulm, den .....

| | Datum | Name |
|---|---|---|
| gezeichnet | | |
| geprüft | | |

Auftragnehmer:

Maillander Consult
Maillander Ingenieur Consult GmbH
Karlstraße 45 ● 76137 Karlsruhe
T 0721 93280-0 ● F 0721 93280-10

Karlsruhe, den .....

| | Datum | Name |
|---|---|---|
| bearbeitet | 01/12 | NM |
| gezeichnet | 01/12 | NM |
| geprüft | | |

Maßstab: 1:500

Größe: 135,0x53,0

# Stadt Ulm
## Straßenbahnausbau Ulm / Neu-Ulm
## Theater - Wissenschaftsstadt
## Lageplan

| Ersatz für | Zustand | Ausgabe vom 12.03.2012 | Ursprung |
|---|---|---|---|

KARLSRUHE _PSPK_SLP_1 _PSPK_SLP_1